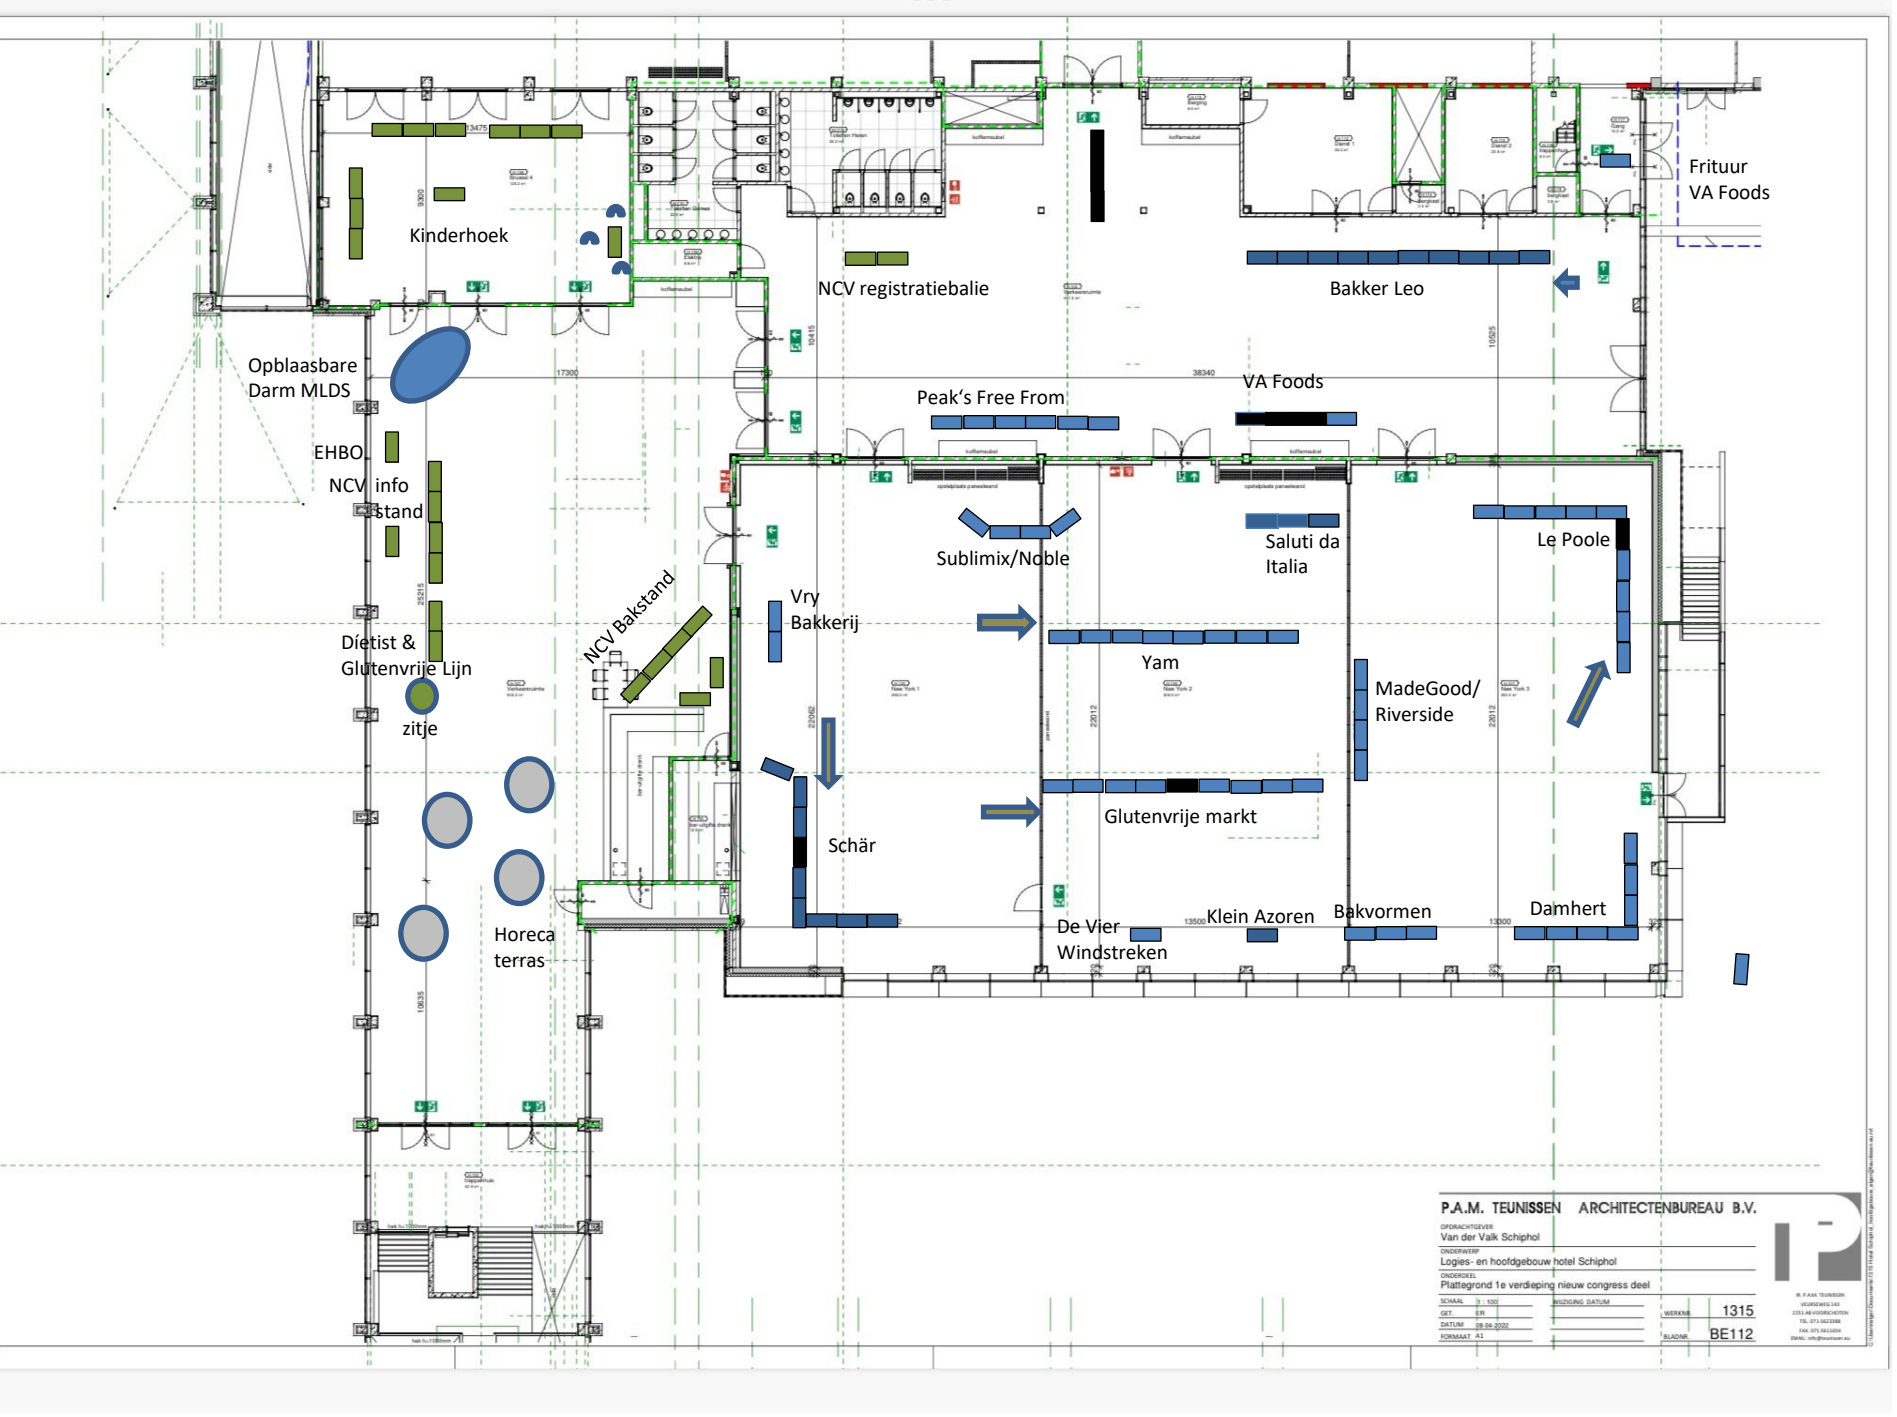
Kinderhoek
NCV registratiebalie
Bakker Leo
Frituur
VA Foods
Opblaasbare
Darm MLDS
EHBO
NCV info
stand
Peak's Free From
VA Foods
Sublimix/Noble
Saluti da
Italia
Le Poole
Vry
Bakkerij
NCV Bakstand
Yam
MadeGood/
Riverside
Dietist &
Glutenvrije Lijn
zitje
Schär
Glutenvrije markt
Horeca
terras
De Vier
Windstreken
Klein Azoren
Bakvormen
Damhert
P.A.M. TEUNISSEN ARCHITECTENBUREAU B.V.
OPDRACHTGEVER
Van der Valk Schiphol
ONDERWERP
Logies- en hoofdgebouw hotel Schiphol
ONDERDEEL
Plattegrond 1e verdieping nieuw congress deel
SCHAAL 1 : 100
GET. ER
DATUM 08-04-2022
FORMAAT A1
WIJZIGING DATUM
WERKNR. 1315
BLADNR. BE112